


TENDOSTRUTTURA 30X50 - PROF. 255,5

Altezza laterale 4m e altezza di colmo 8,9m ca. Realizzata con struttura portante in alluminio anodizzato. Profilo principale da 255x113x5mm. Distanza tra le capriate 5m. Predisposta per l'ancoraggio a terra con l'utilizzo di n.4 picchetti per piastra. Teli in PVC per la copertura bianchi oscuranti da 850 gr/mq e e teli di giro bianchi da 650 gr/mq scorrevoli. Resistenza al fuoco dei teli: Classe 2. Struttura secondo norma UNI EN13782, strutture in edilizia libera senza deposito Si evidenzia come i prodotti offerti non rechino la marcatura CE, trattandosi di strutture itineranti non incluse nella norma EN1090-1 e successive implementazioni. L'azienda si riserva di cambiare i dimensionamenti dei profili, sempre in rispetto dei carichi del luogo di installazione e della posizione.

VISTA ASSONOMETRICA

Rappresentazione fuori scala

Art.	Descrizione	Dimensioni (mm)
1	Gamba	255,5 x 113,5 x 5 mm
2	Binario	100 x 85 x 2,5 mm
3	Binario	100 x 85 x 2,5 mm
4	Pilastro A	166 x 87 x 3 mm
5	Pilastro B	166 x 87 x 3 mm
6	Pilastro C	166 x 87 x 3 mm
7	Base pilastro	360 x 360 x 140 mm
8	Base gamba	450 x 450 x 140 mm
9	Arcareccio	60 x 60 x 2,6 mm
10	Trave del tetto	255,5 x 113,5 x 5 mm
11	Controventi	60 x 50 x 4 mm
12	Cavi di acciaio	Ø 8 mm
13	Rinforzi laterali	Ø 76 x 3 mm
14	Rinforzi di colmo	Ø 76 x 3 mm

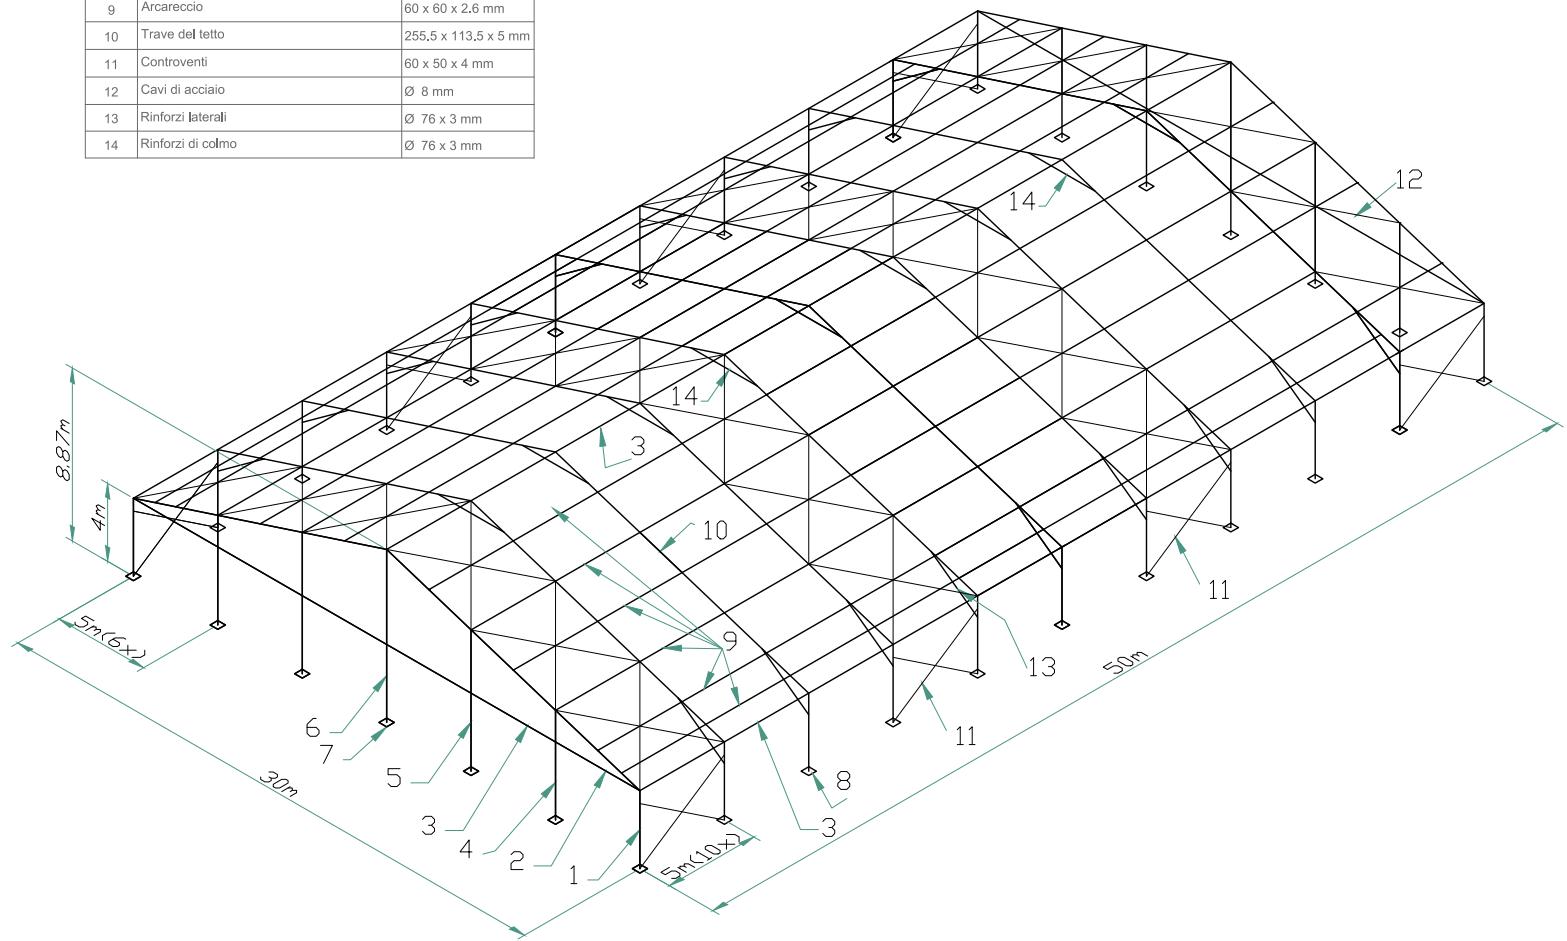


L'azienda si riserva di cambiare i dimensionamenti dei profili, sempre in rispetto dei carichi del luogo di installazione e della posizione.

Timbro e firma per approvazione




PROSPETTO FRONTALE

Rappresentazione fuori scala

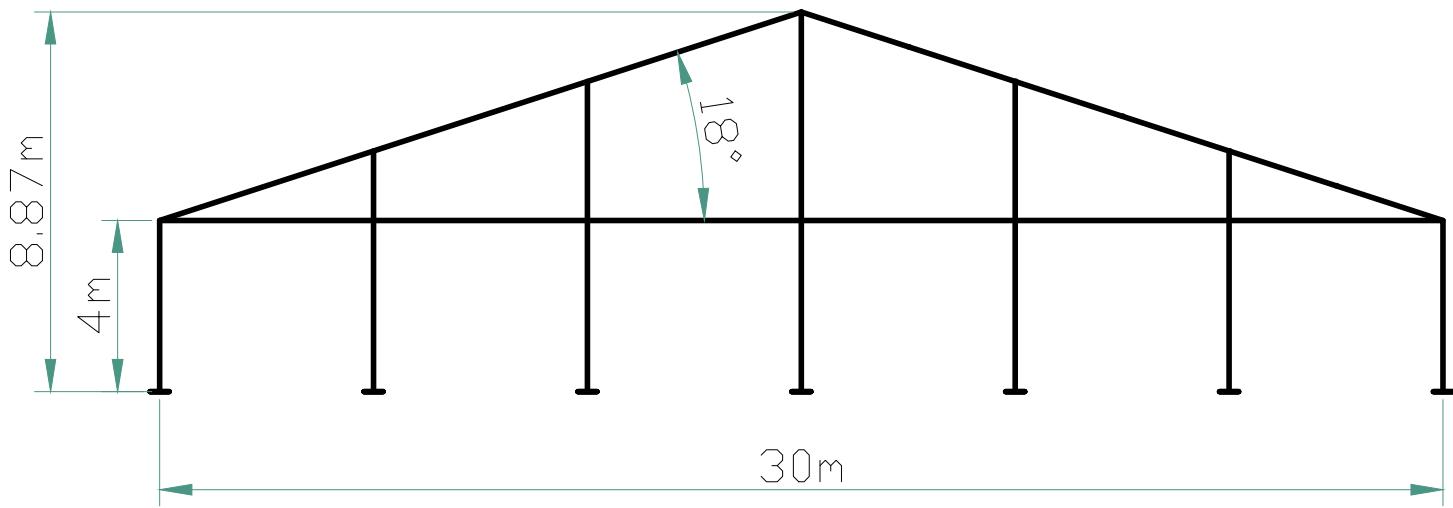

DETTAGLI

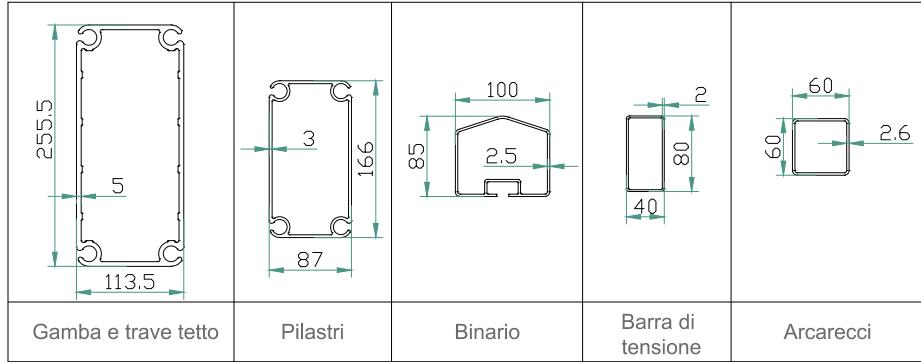

L'azienda si riserva di cambiare i dimensionamenti dei profili, sempre in rispetto dei carichi del luogo di installazione e della posizione.

Timbro e firma per approvazione



copriamo il tuo business



PADEL CLUB
AMARANTOIDEA

TENDAMI
AMARANTOIDEA

GeoLife
AMARANTOIDEA

advise
AMARANTOIDEA

COVER
AMARANTOIDEA

