




# TENSOSTRUTTURA 40x50mt

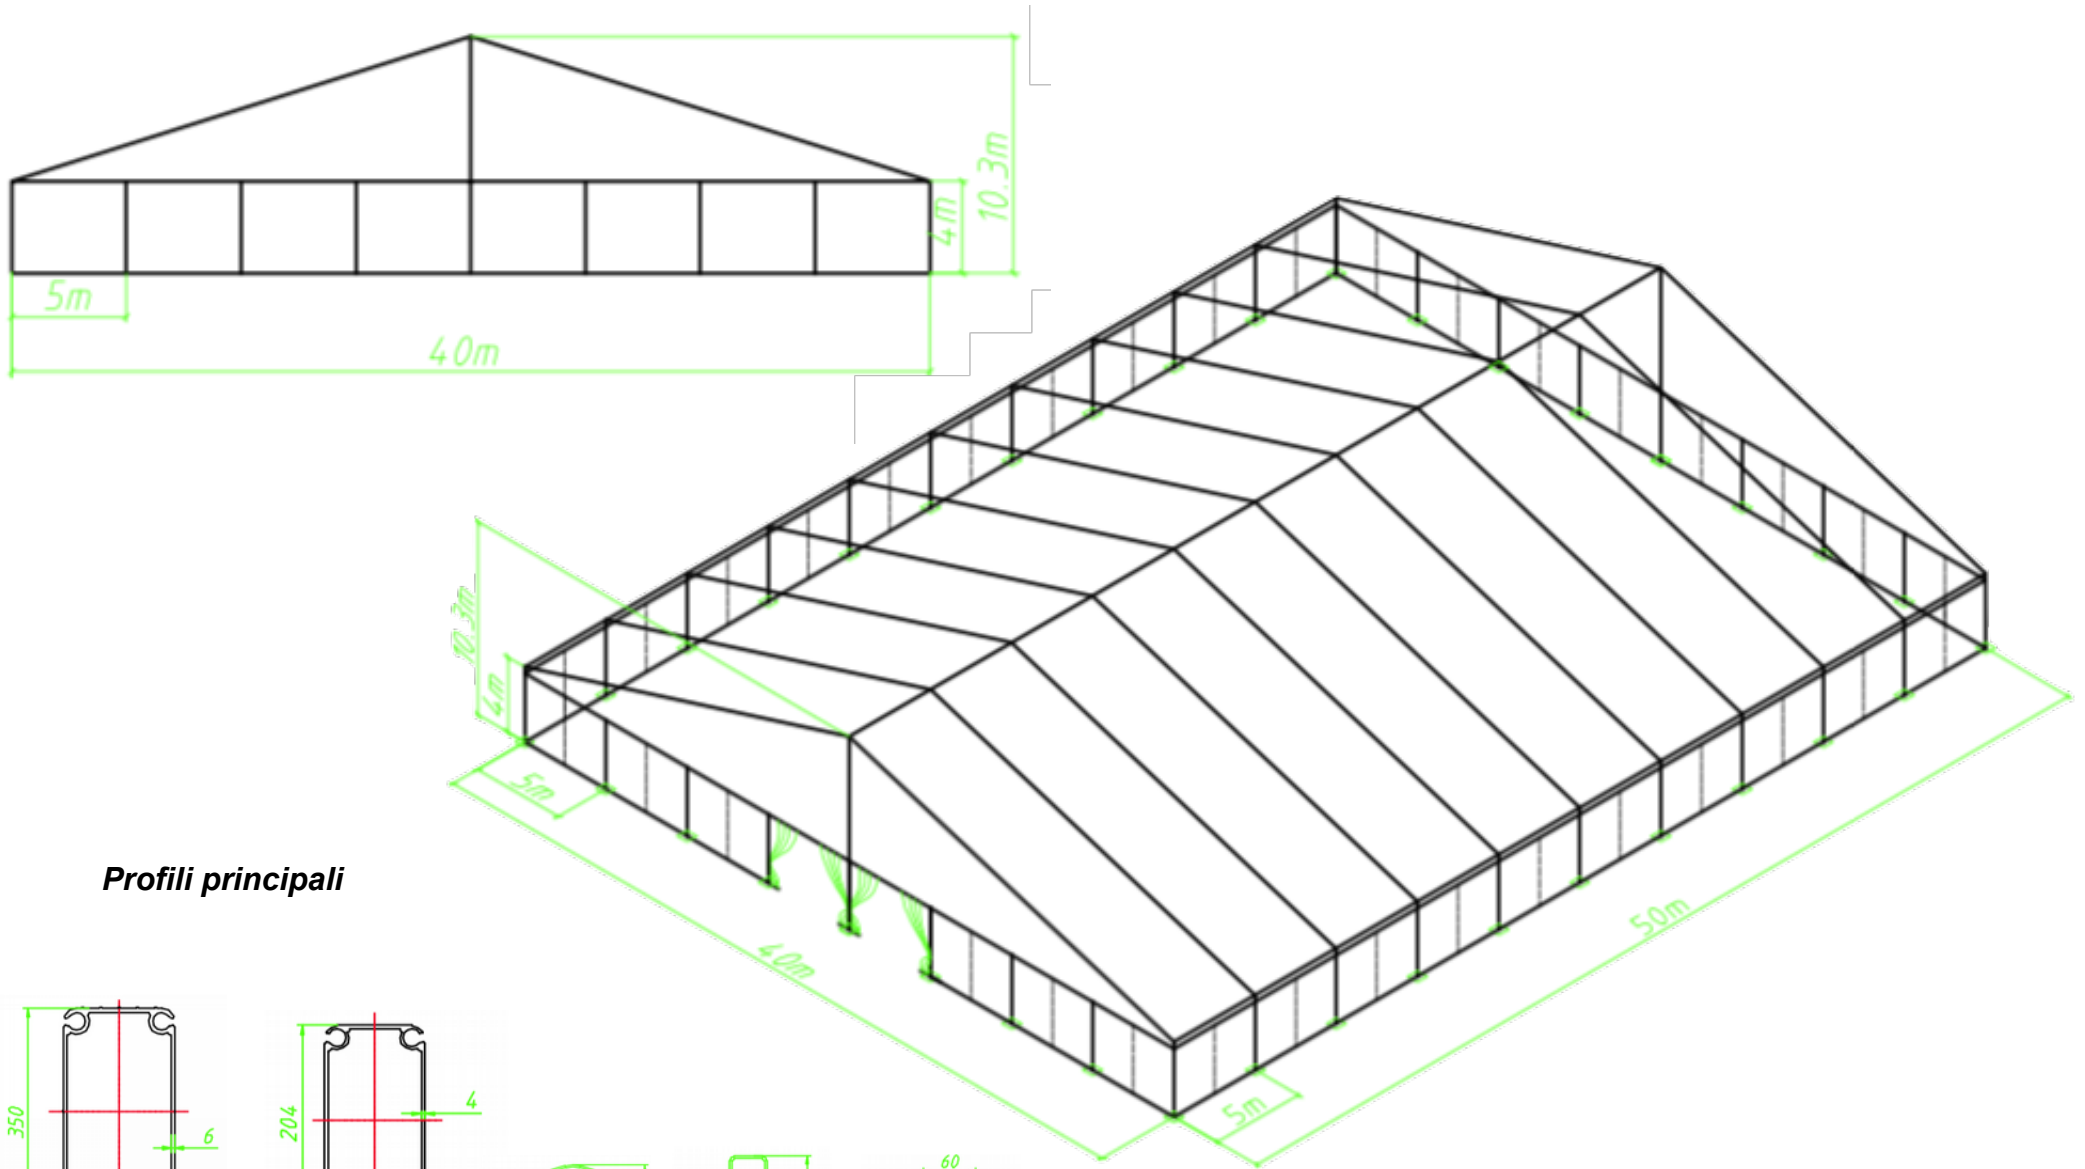


## Profili principali

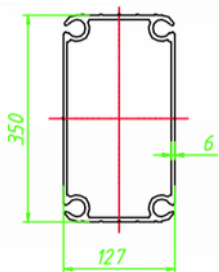


Gambe  
Travi

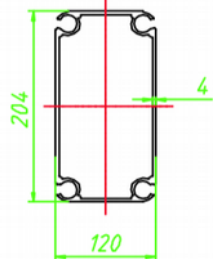


Pilastr

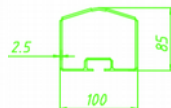

Binario

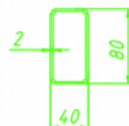

Barre di  
tensione

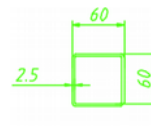

Arcarecci



VIA DELLE TERRE ARNOLFE, 50 - 05100 TERNI  
TEL./FAX 0744 24 47 90 - CELL 345 90 90 561  
AMARANTOSRLS@GMAIL.COM

[WWW.AMARANTOIDEA.COM](http://WWW.AMARANTOIDEA.COM)