


TENDOSTRUTTURA 10x25mt

Colmo curvo

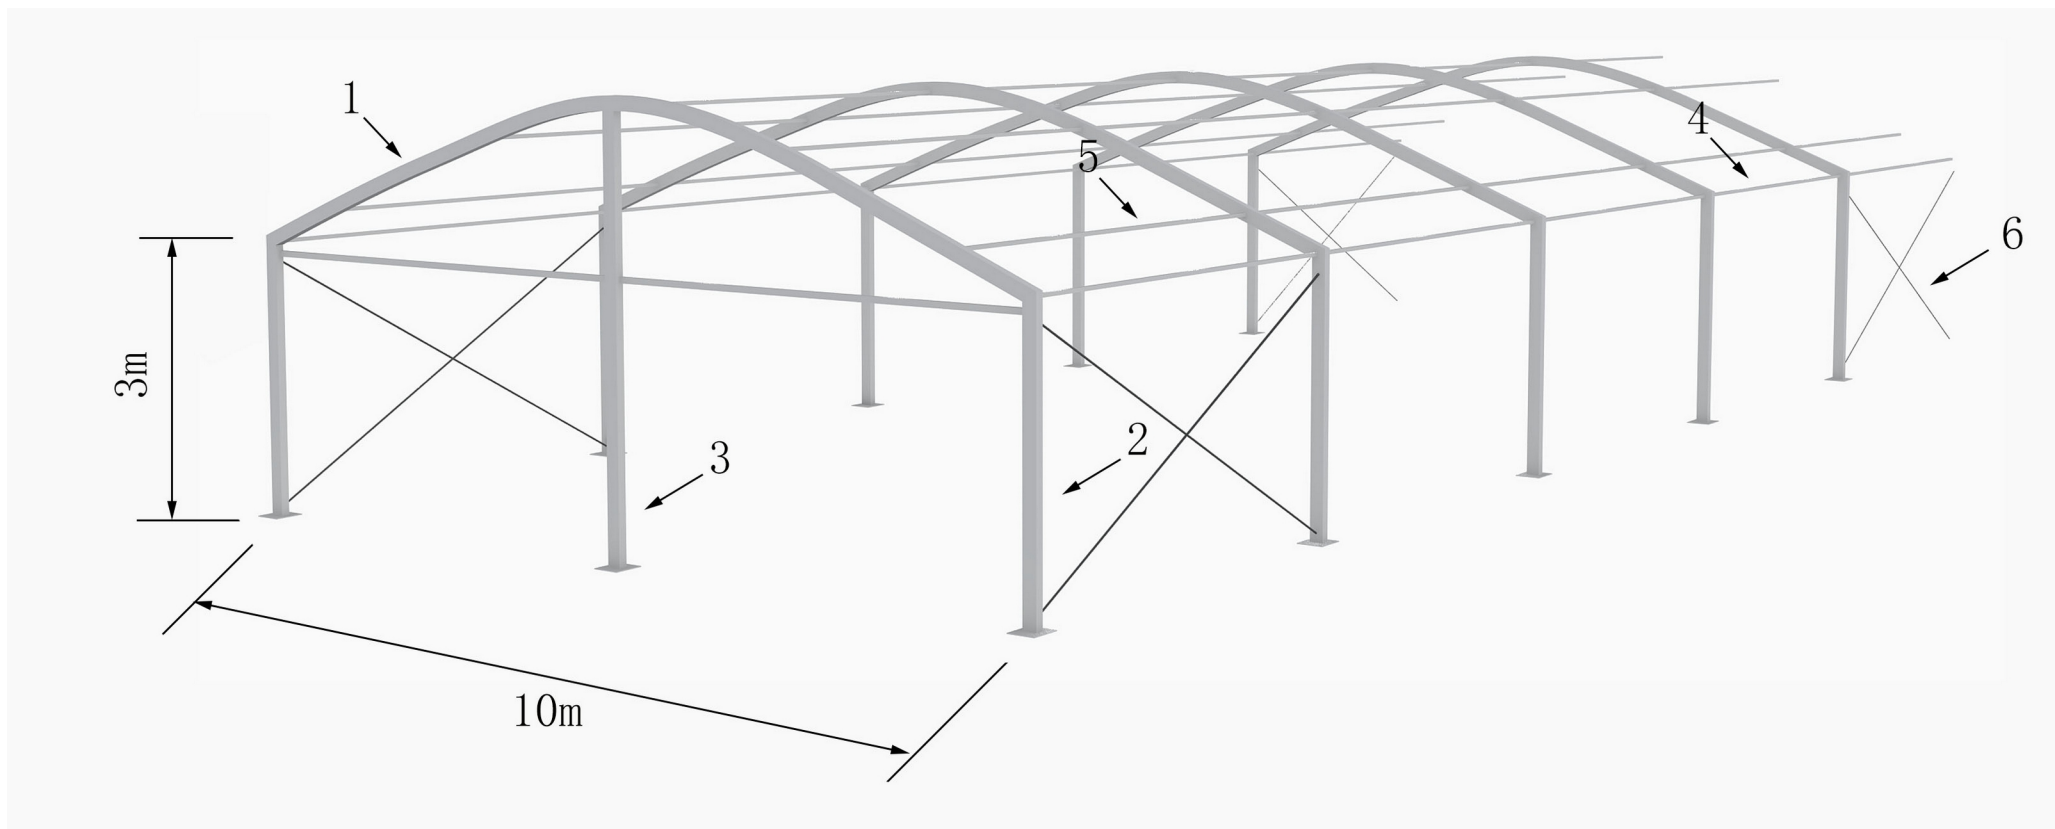


N	DESCRIZIONE	MISURE	Q
1	Travi	122x68x3mm	6
2	Gambe	122x68x3mm	12
3	Pilastro	48x48x2,5mm	2
4	Guide	60x60x2,5mm	14
5	Arcarecci	60x60x2mm	...
6	Tralici (coppie)	40x60x1,75mm	4
7	Basi	60x60x2,6mm	14



WWW.AMARANTOIDEA.COM


TENDOSTRUTTURA 10x25mt

Colmo curvo

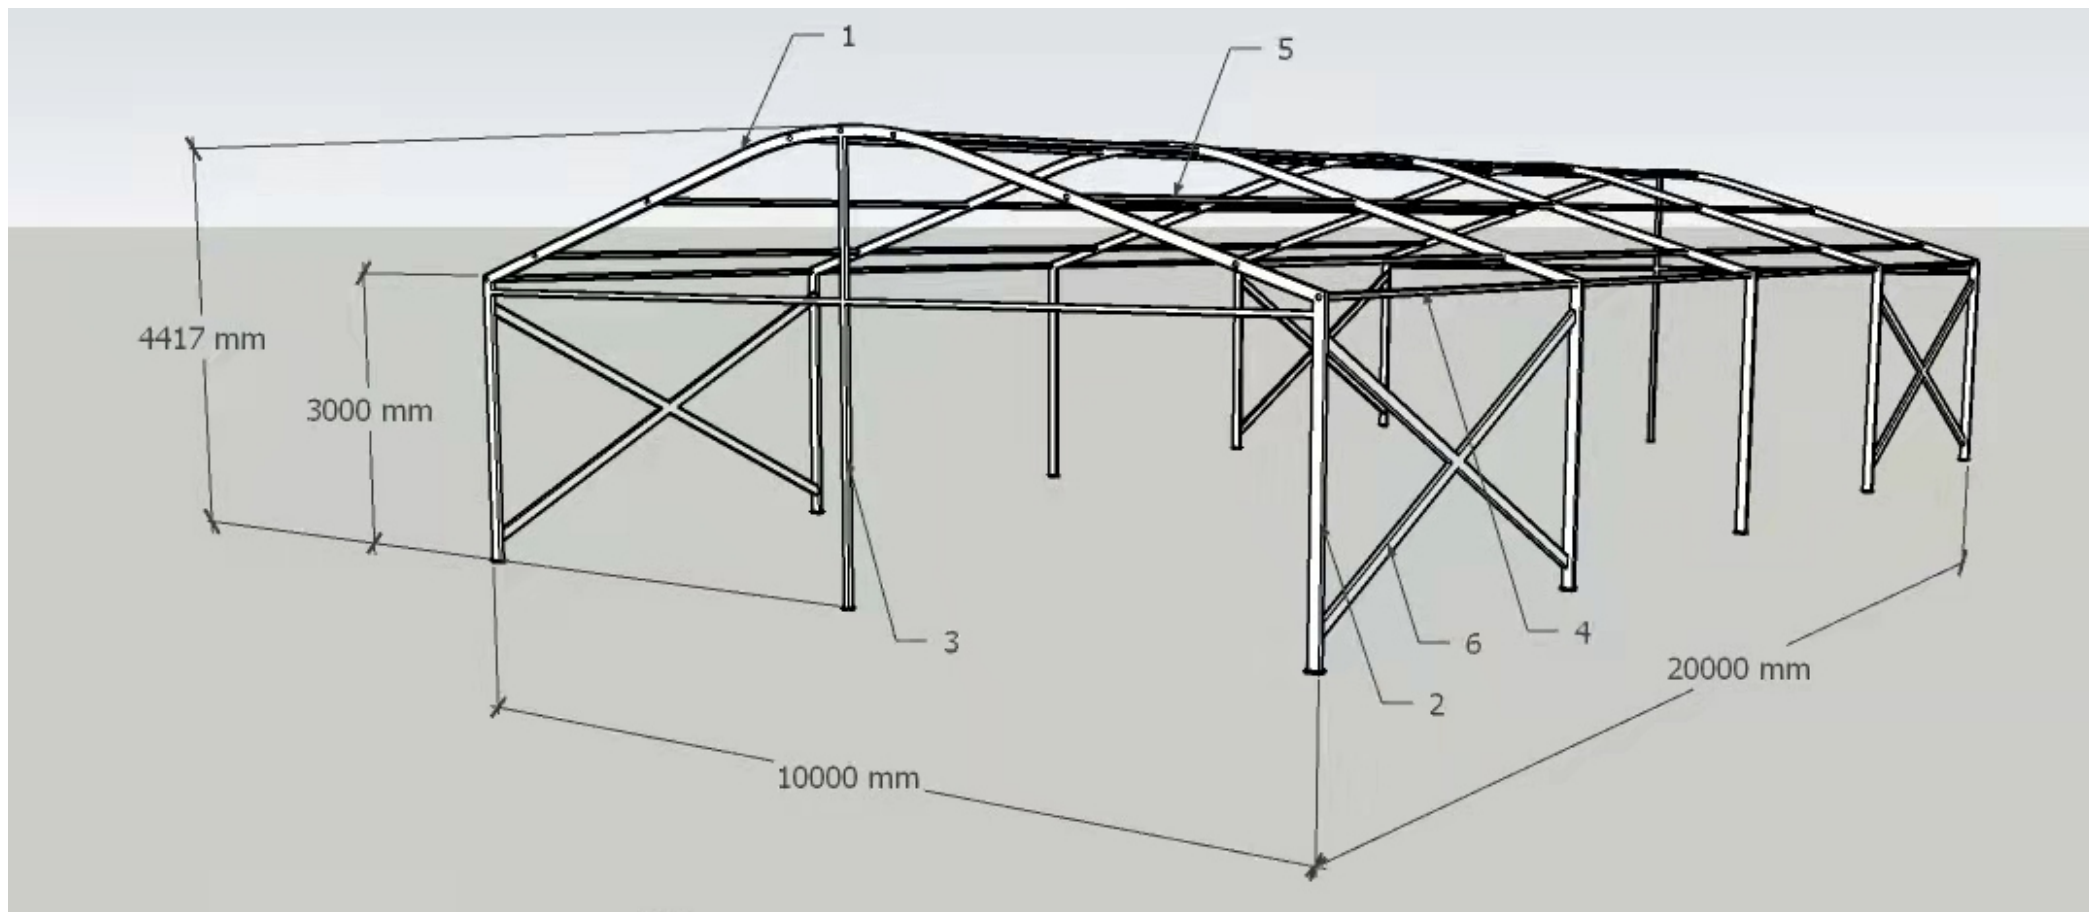

TENDOSTRUTTURA 10x25mt


Colmo curvo

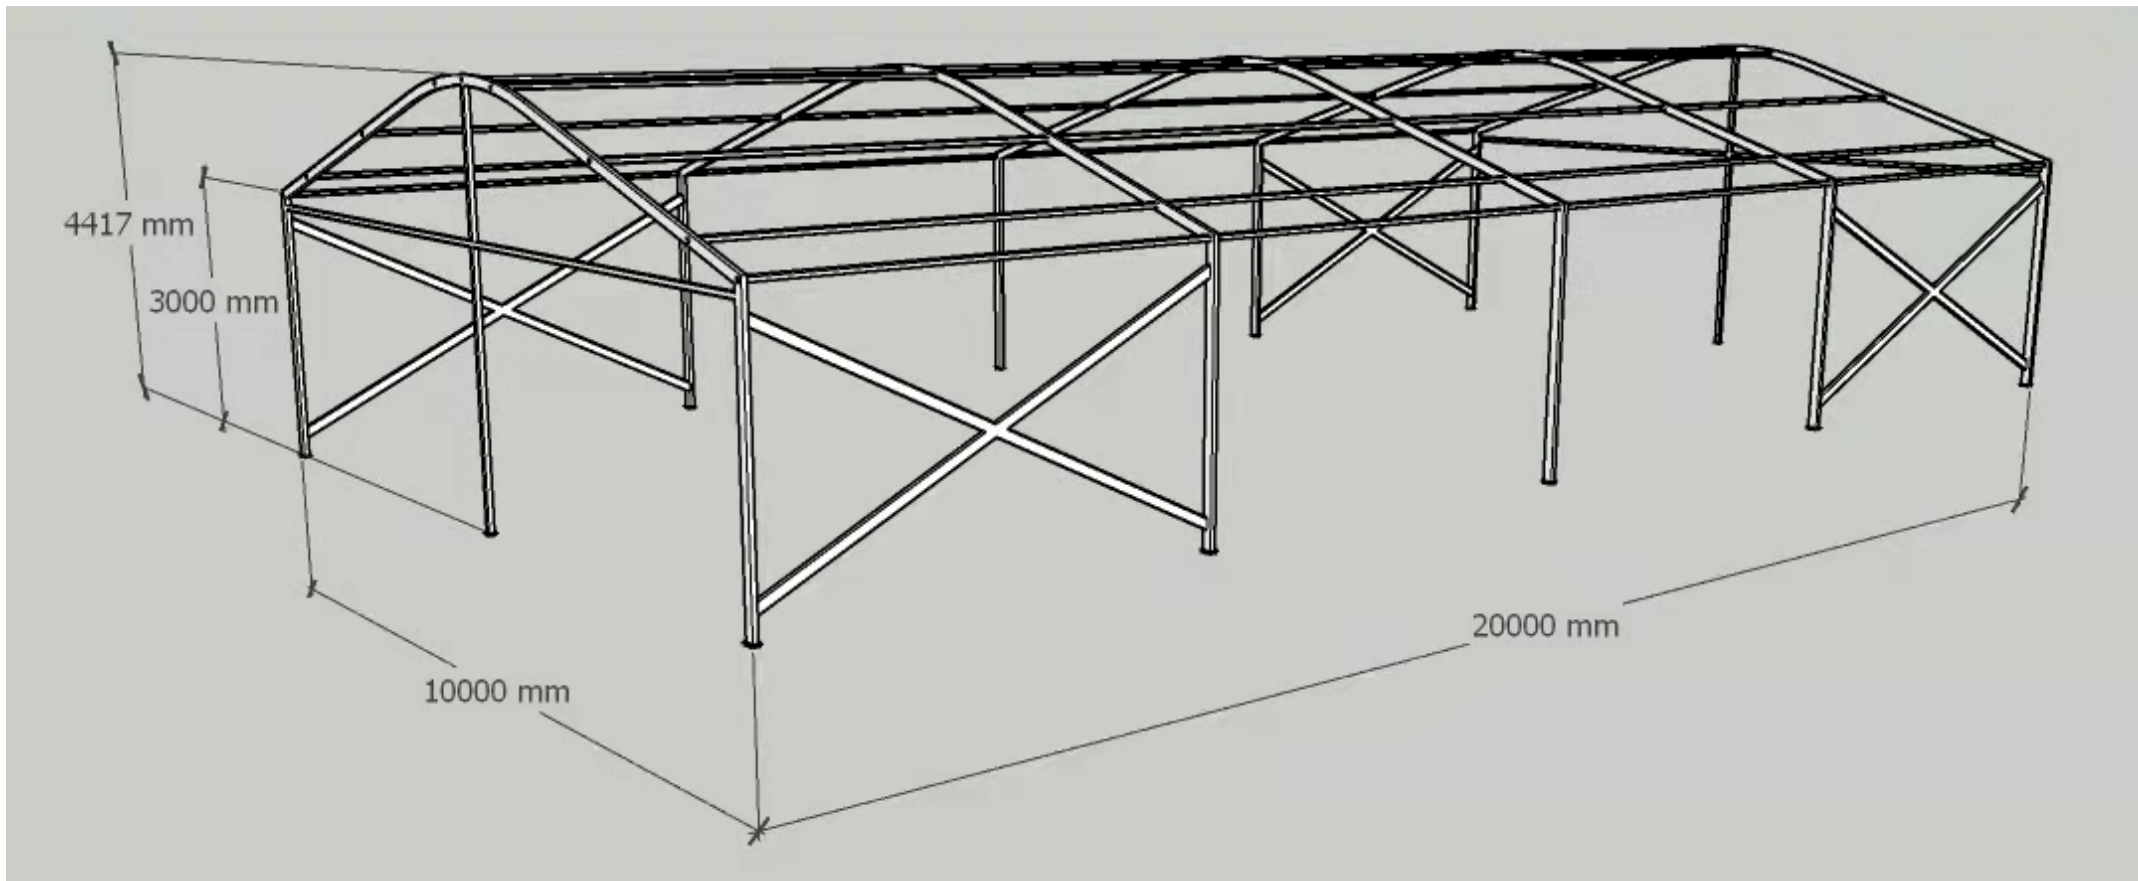

WWW.AMARANTOIDEA.COM


TENDOSTRUTTURA 10x25mt

Colmo curvo

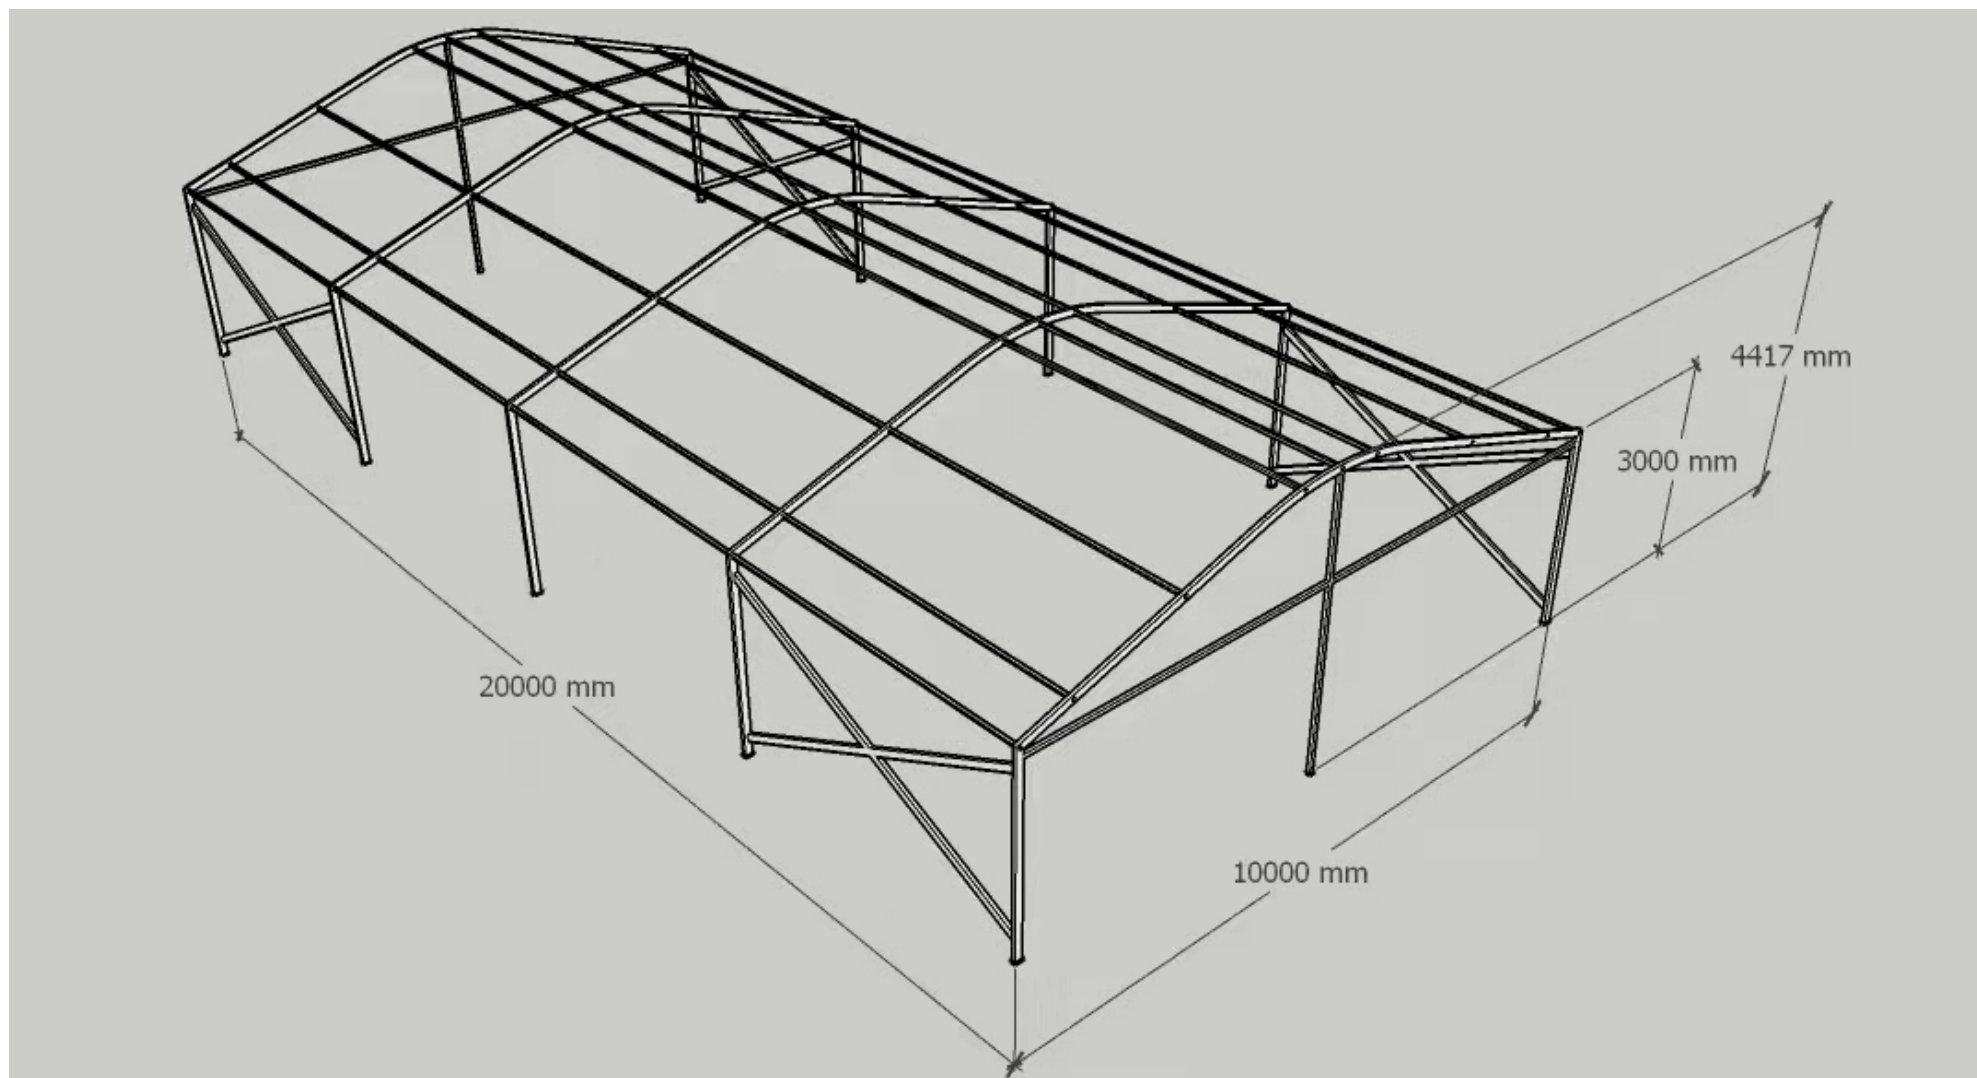

TENDOSTRUTTURA 10x25mt


Colmo curvo

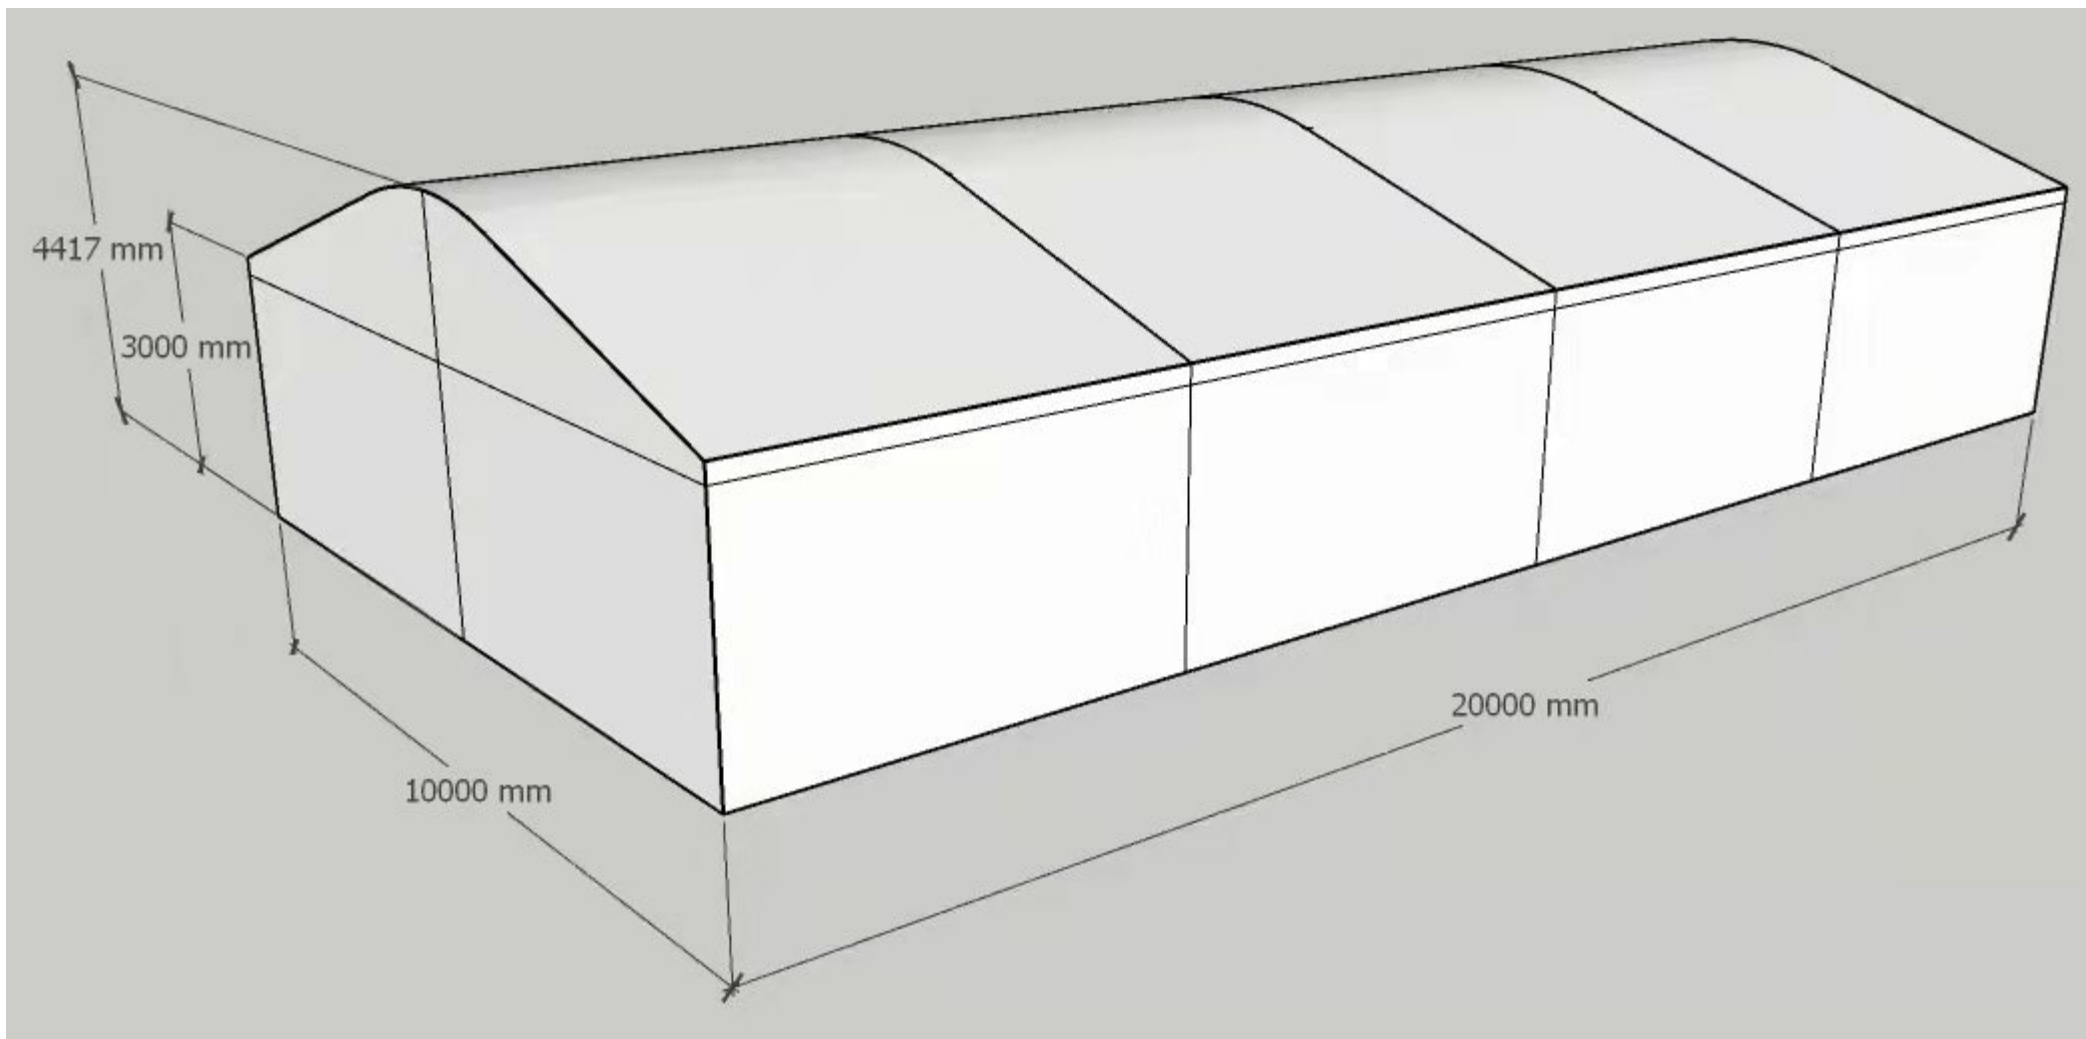

WWW.AMARANTOIDEA.COM

TENDOSTRUTTURA 10x25mt

Colmo curvo

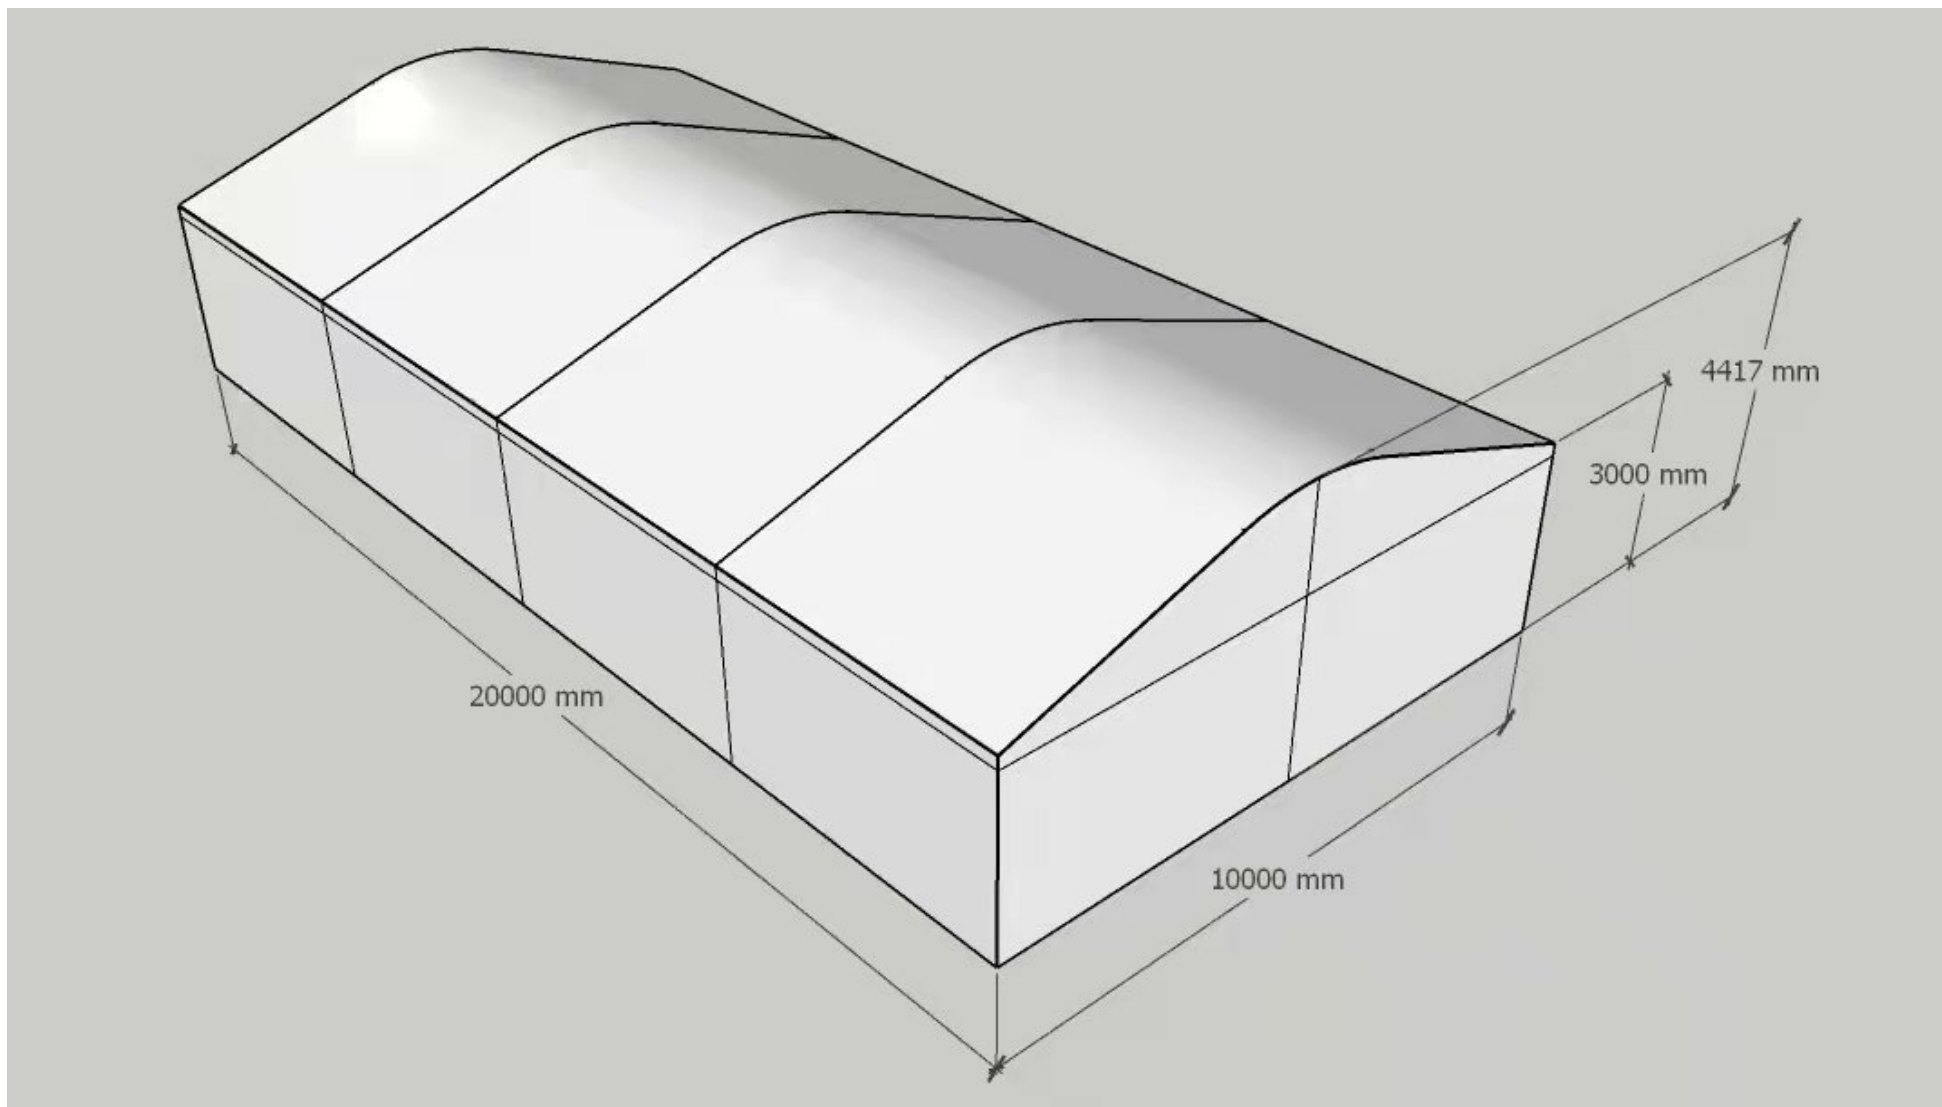

TENDOSTRUTTURA 10x25mt
Colmo curvo

